


Revisjoner	Dato	Sign.
FJERNET BYGGEGRANSE FOR UTFYLING I F1/F2, JUSTERT TEGNFORKLARING OG SNITT	24.10.2003	PAT/PAH

TEGNFORKLARING

PBL §25, 1.LEDD REGULERINGSFORMÅL


- 3. OFFENTLIGE TRAFIKKOMRÅDER
 - LS1-2** LED FOR SMÅBÅTER
- 4. OFFENTLIGE FRIOMRÅDER
 - F1-2** FRIOMRÅDE GENERELT
 - FT1-2** TURVEG
 - FB1-2** BADEOMRÅDE
- 6. SPESIALOMRÅDER
 - SN1-2** NATURVERNOMRÅDE (PÅ LAND)
 - SF1-2** FRILUFTSOMRÅDE
 - SPSL1-2** PRIVAT SMÅBÅTANLEGG PÅ LAND
 - SPSS1-3** PRIVAT SMÅBÅTANLEGG I SJØ
 - SK** KOMMUNALTEKNISK VIRKSOMHET
 - SFB** FISKEBRUK

- STREKSYMBOLER M.V.
- PLANENS BEGRENSNING
 - GRANSE FOR REGULERINGSFORMÅL
 - SENTERLINJE REG. VEG
 - KANT KJØREBANE REG. VEG
 - EKS. BEBYGGELSE SOM OPPRETTET
 - BRYGGEANLEGG SOM FJERNES
 - OMRISS AV PLANLAGT AV BEBYGGELSE

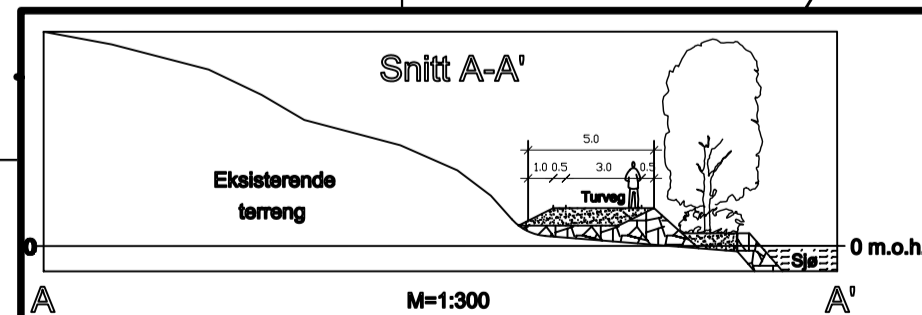

REGULERINGSPLAN MED BESTEMMELSER FOR LISTRANDA BÅTFORENING

HVALER KOMMUNE
MÅLESTOKK 1:1000
PLANBESTEMMELSER FØLGER SOM VEDLEGG

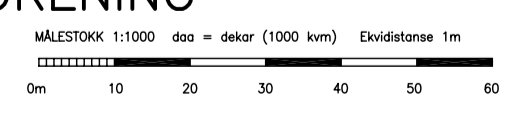

SAKSBEHANDLING IFLG. PLAN- OG BYGNINGSLOVEN	Dato	Saksnr.
FORHÅNDSBEHANDLING I KOMMUNEN		
FORVARSEL	28.02.2003	
1. GANGS BEHANDLING I KOMMUNEN		
OFFENTLIG ETTERSYN I TIDSRUMMET	29.08.03-01.10.03	
2. GANGS BEHANDLING I KOMMUNEN		
KOMMUNESTYRETS VEDTAK (EGENGODKJENNING)		
KUNNGJØRING		

PER ANDRÉ HANSEN
LANDSKAPSARKITEKTER AS
Postboks 528, 1612 Vestre Glemmen, FREDRIKSTAD
Tlf. 69955000, Fax: 69955001, E-mail: post@lark.no

DATE:	SAK NR.	TEGN. NR.	SAKSBEH.
19.05.2003	484	4	
KONSTR. PAT			
TEGNER: PAT			
KONTR. PAH/PAT			

